


LÄPIVIENTI

* Huolehdi että piippuun ei tule kiinni muita rakenteita

* Pinnoita hormi aina neljältä sivulta huoneisto- sekä välikatto-osuudella

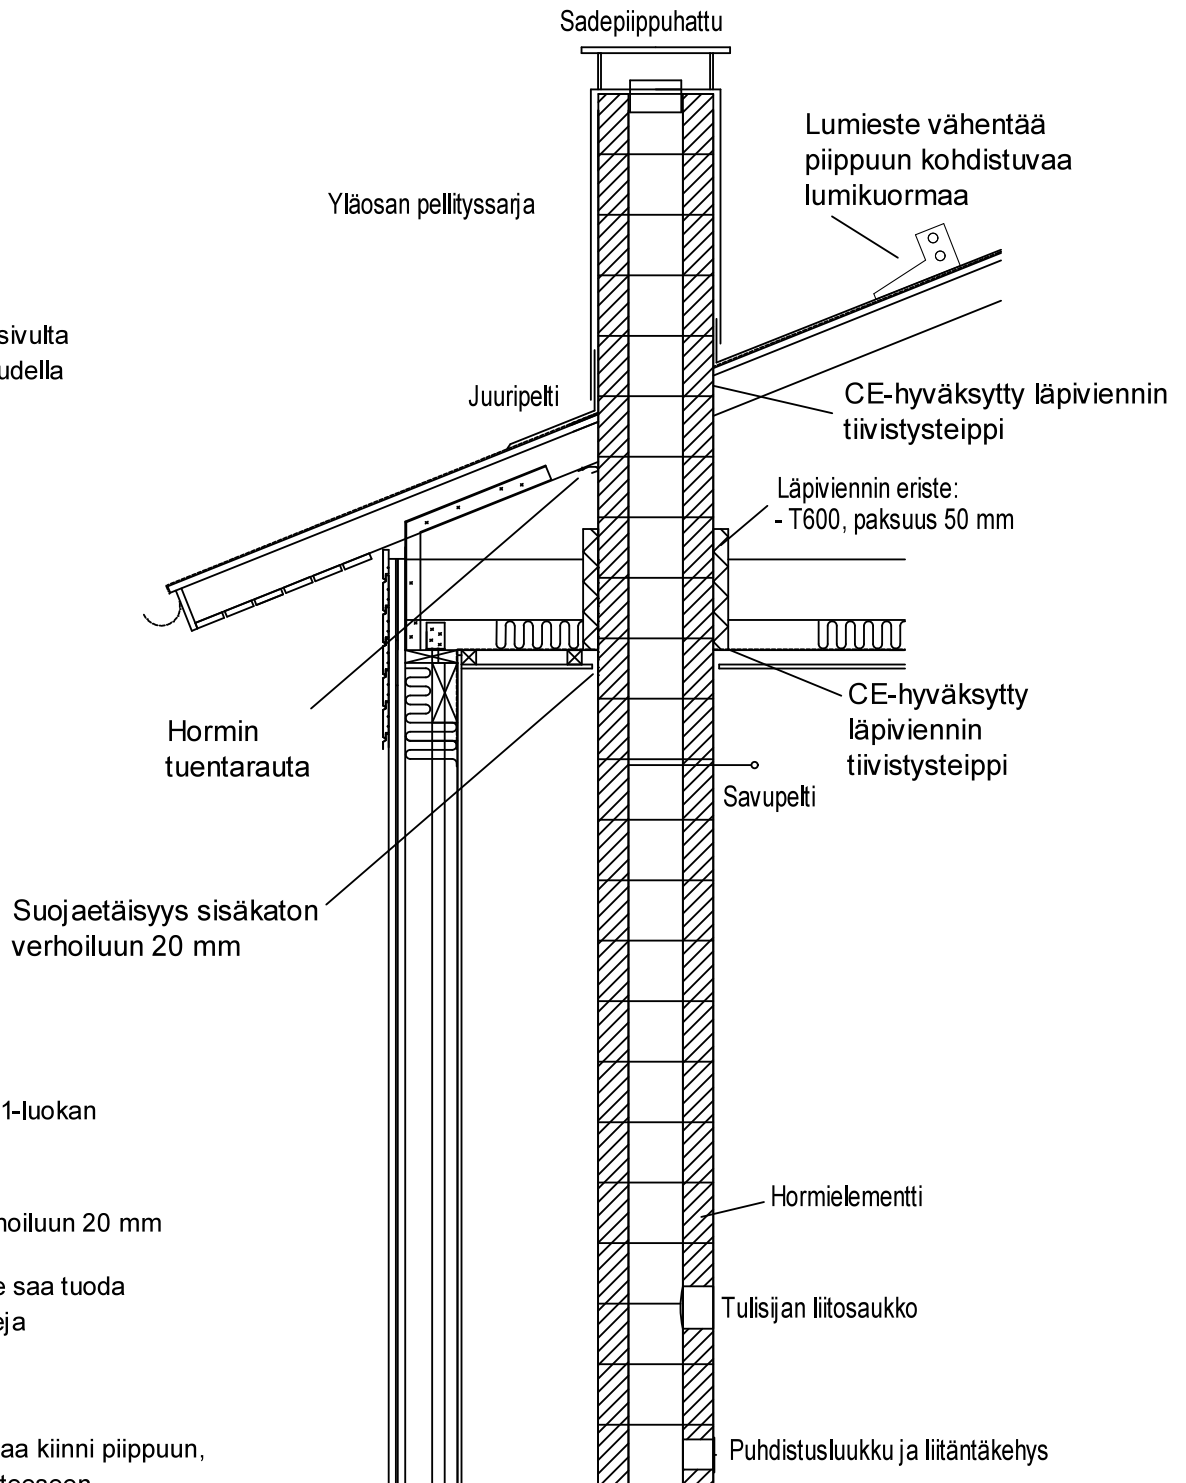

* Suojaetäisyys muihin kuin A1-luokan rakenteisiin 50 mm

* Suojaetäisyys sisäkaton verhoiluun 20 mm

* Suojaetäisyyden sisäpuolelle saa tuoda vain A1-paloluokan materiaaleja

(A1 = palamaton materiaali)

* Jalka- ja kattolistat voi asentaa kiinni piippuun, mutta ei kiinnittä piippurakenteeseen

* Piipun paloluokka T600

* Piippu voidaan tuoda 1,5 m katon yläpuolelle ilman erillistä tuentaa

* Piippu rakennetaan voimassa olevan Rakentamismääräyskokoelman (Rakenteellinen paloturvallisuus) mukaisesti